

Итого 717

Утверждена

Постановлением главы Администрации МО

«Усть-Коксинский район»

от 16.07.18


№ 717

Схема расположения земельного участка на кадастровом плане территории

Условный номер земельного участка: **:3У1**

Площадь земельного участка: **1498 кв.м.**

Обозначение характерных точек границ	Координаты, м Система координат МСК-04	
	X	Y
1	2	3
н1	450 780	1 333 606
н2	450 767	1 333 639
н3	450 727	1 333 631
н4	450 737	1 333 597
н1	450 780	1 333 606

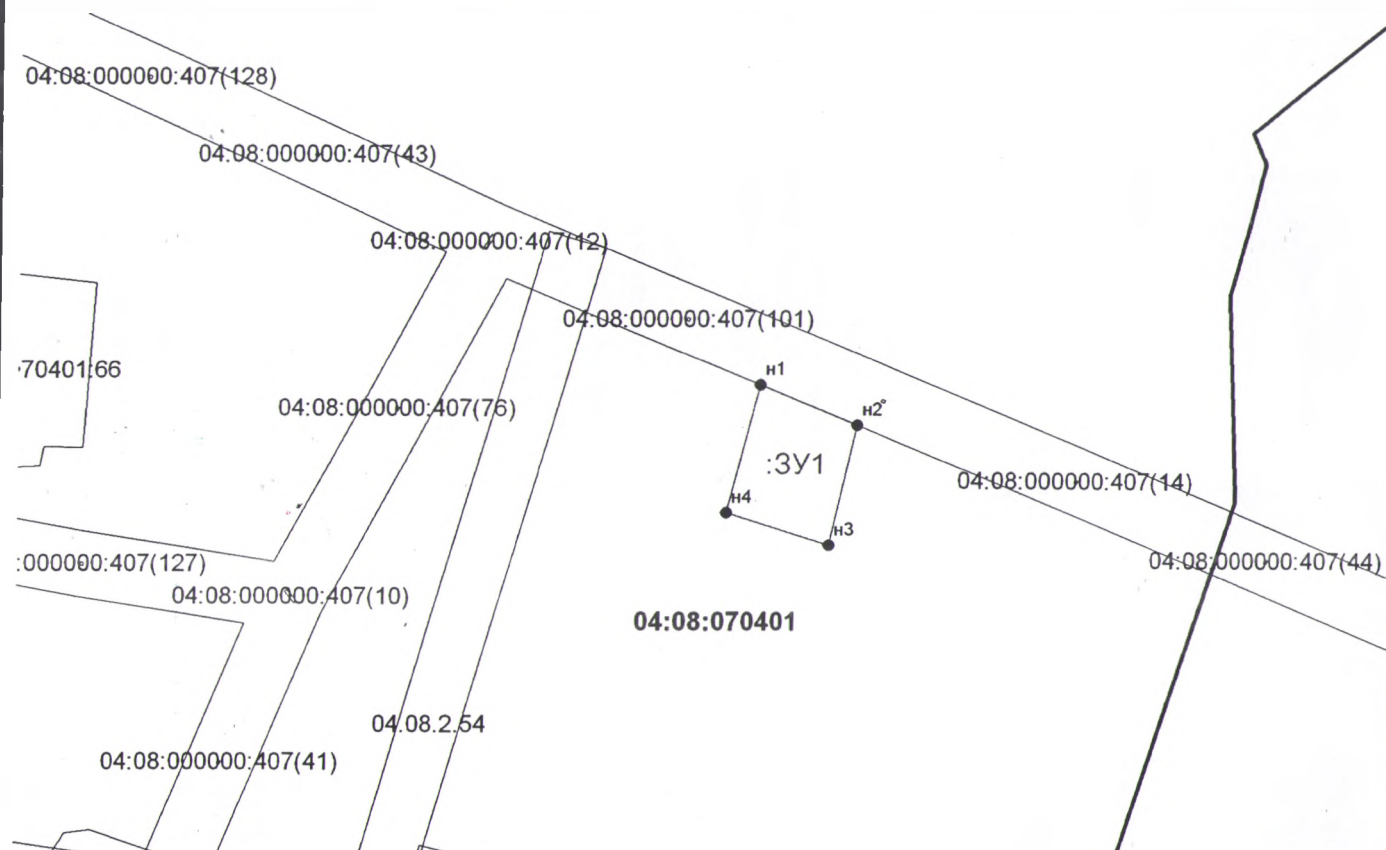

Масштаб 1:2500

Условные обозначения:

- - проектируемая граница земельного участка
- - граница земельного участка, сведения о которой содержатся в ЕГРН
- - граница кадастрового квартала
- н1 - проектируемая характерная точка земельного участка
- :33 - обозначение участка в квартале
- :3У1 - обозначение проектируемого земельного участка
- 04:08:070401 - номер кадастрового квартала