


Схема расположения земельного участка или земельных участков на кадастровом плане территории

Условный номер земельного участка: :ЗУ1

Площадь земельного участка: 1988 кв.м

Описание характерных точек

№	X	Y
	446778.80	1362235.73
	446751.00	1362262.93
	446715.69	1362226.43
	446744.44	1362198.96
	446778.80	1362235.73

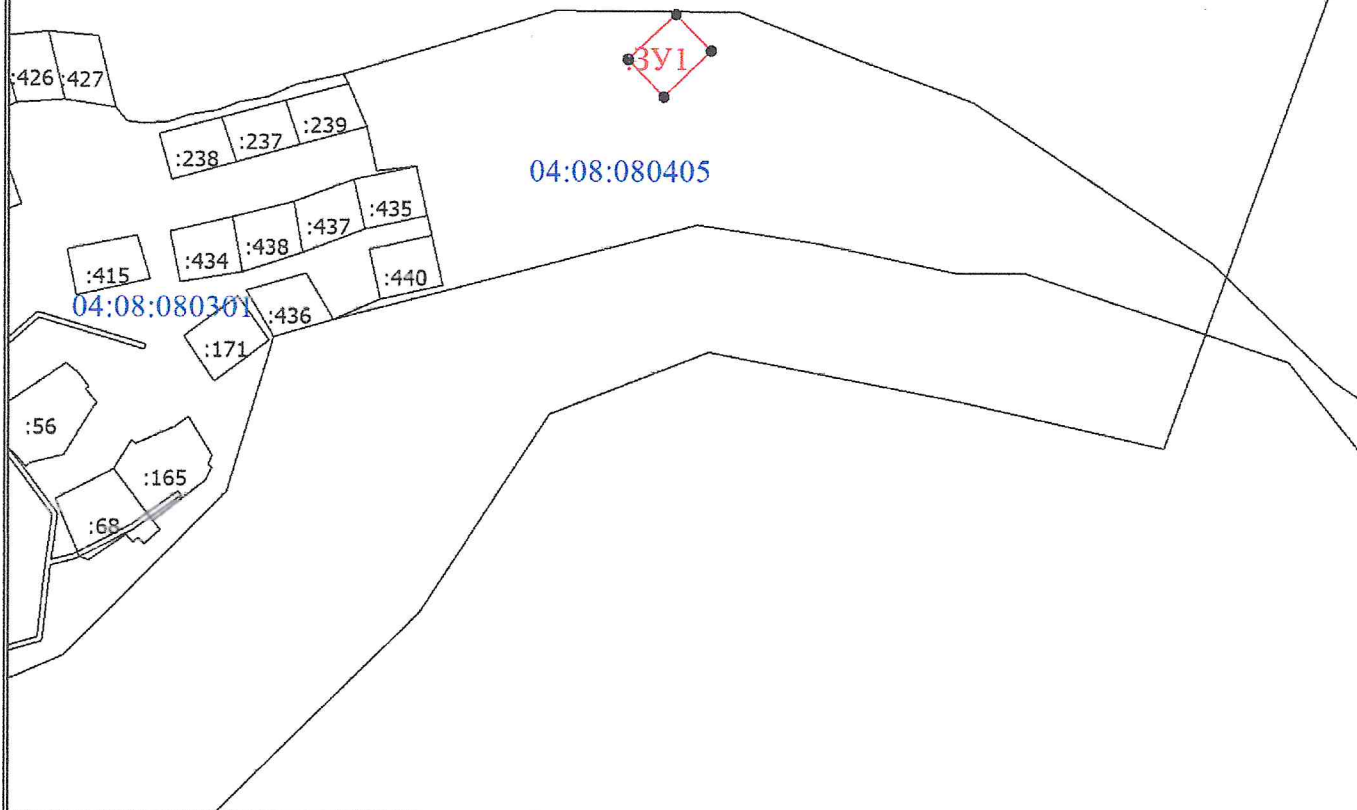

Масштаб 1:5800

Условные обозначения

- - Характерная точка границы, сведения о которой позволяют однозначно определить ее положение на местности
- н1** - Обозначение новой характерной точки
- :8** - Кадастровый номер земельного участка
- - Часть контура, образованного проекцией существующего наземного конструктивного элемента здания, сооружения, объекта незавершенного строительства
- - Пункт опорной межевой сети
- :ЗУ1** - Обозначение образуемого земельного участка
- 04:08:080301** - Номер кадастрового квартала
- - Граница земельного участка