

Утверждена

Постановлением главы Администрации М.

«Усть-Коксинский район»


от \_\_\_\_\_ № \_\_\_\_\_

Схема расположения земельного участка на кадастровом плане территории

Условный номер земельного участка: **:ЗУ1**

Площадь земельного участка: **1491 кв.м.**

Обозначение характерных точек границ	Координаты, м Система координат МСК-04	
	X	Y
1	2	3
н1	461 865,68	1 295 485,12
н2	461 870,92	1 295 516,31
н3	461 824,64	1 295 524,04
н4	461 819,02	1 295 492,86
н1	461 865,68	1 295 485,12

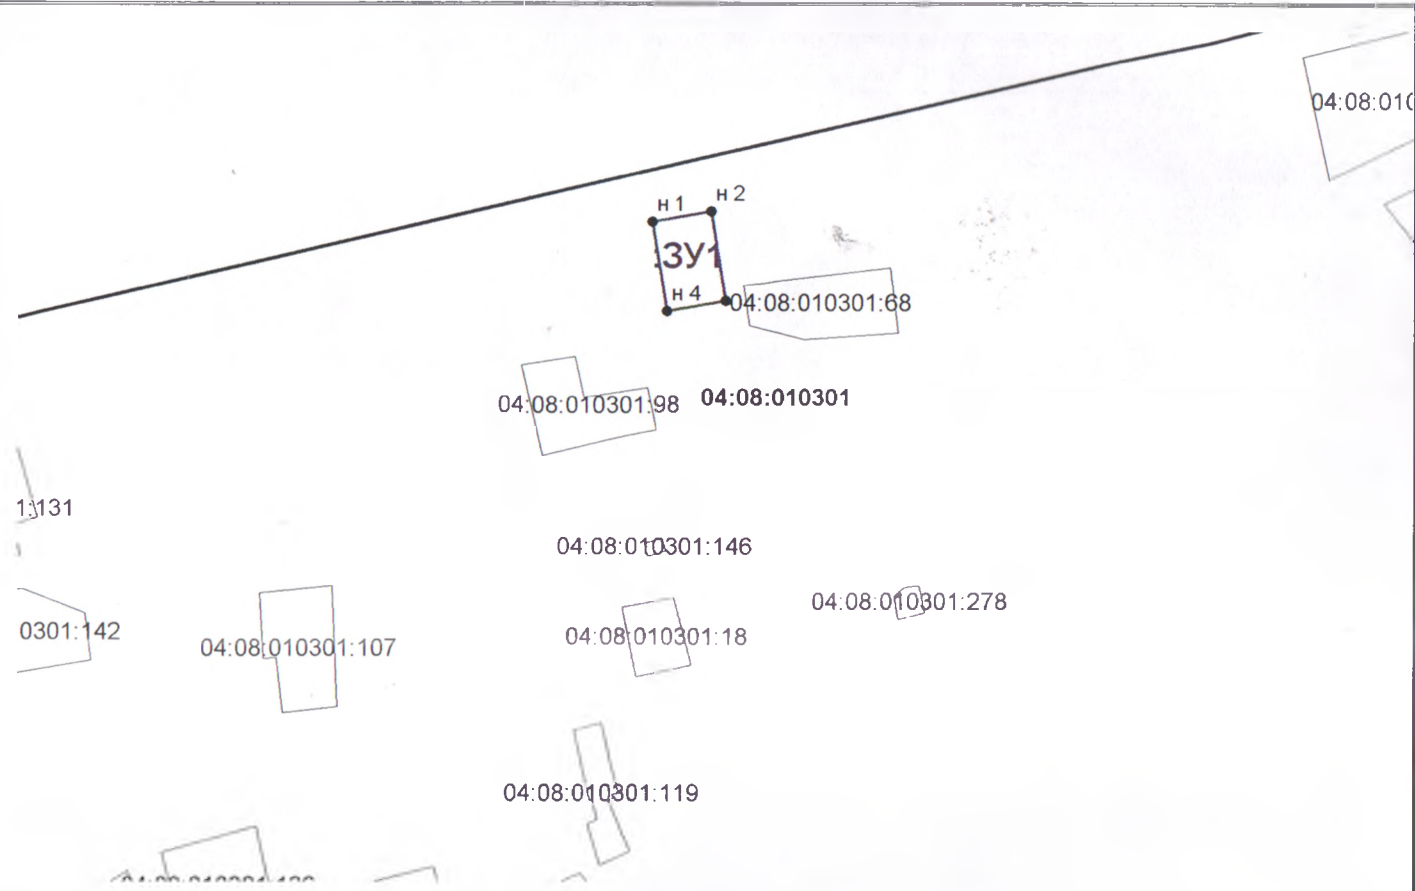

Масштаб 1:4000

Условные обозначения:

- - проектируемая граница земельного участка
- - граница земельного участка, сведения о которой содержатся в ЕГРН
- - граница кадастрового квартала
- н1 • - проектируемая характерная точка земельного участка
- 04:08:010301:68 - обозначение участка в квартале
- :ЗУ1 - обозначение проектируемого земельного участка
- 04:08:010301 - номер кадастрового квартала