


Схема расположения земельного участка или земельных участков на кадастровом плане территории

Условный номер земельного участка: :ЗУ1

Площадь земельного участка: 2000 кв.м

Описание характерных точек

| №  | X         | Y          |
|----|-----------|------------|
| н1 | 444127.87 | 1360963.94 |
| н2 | 444168.66 | 1360925.33 |
| н3 | 444172.52 | 1360922.01 |
| н4 | 444199.09 | 1360940.02 |
| н5 | 444152.08 | 1360984.85 |
| н1 | 444127.87 | 1360963.94 |

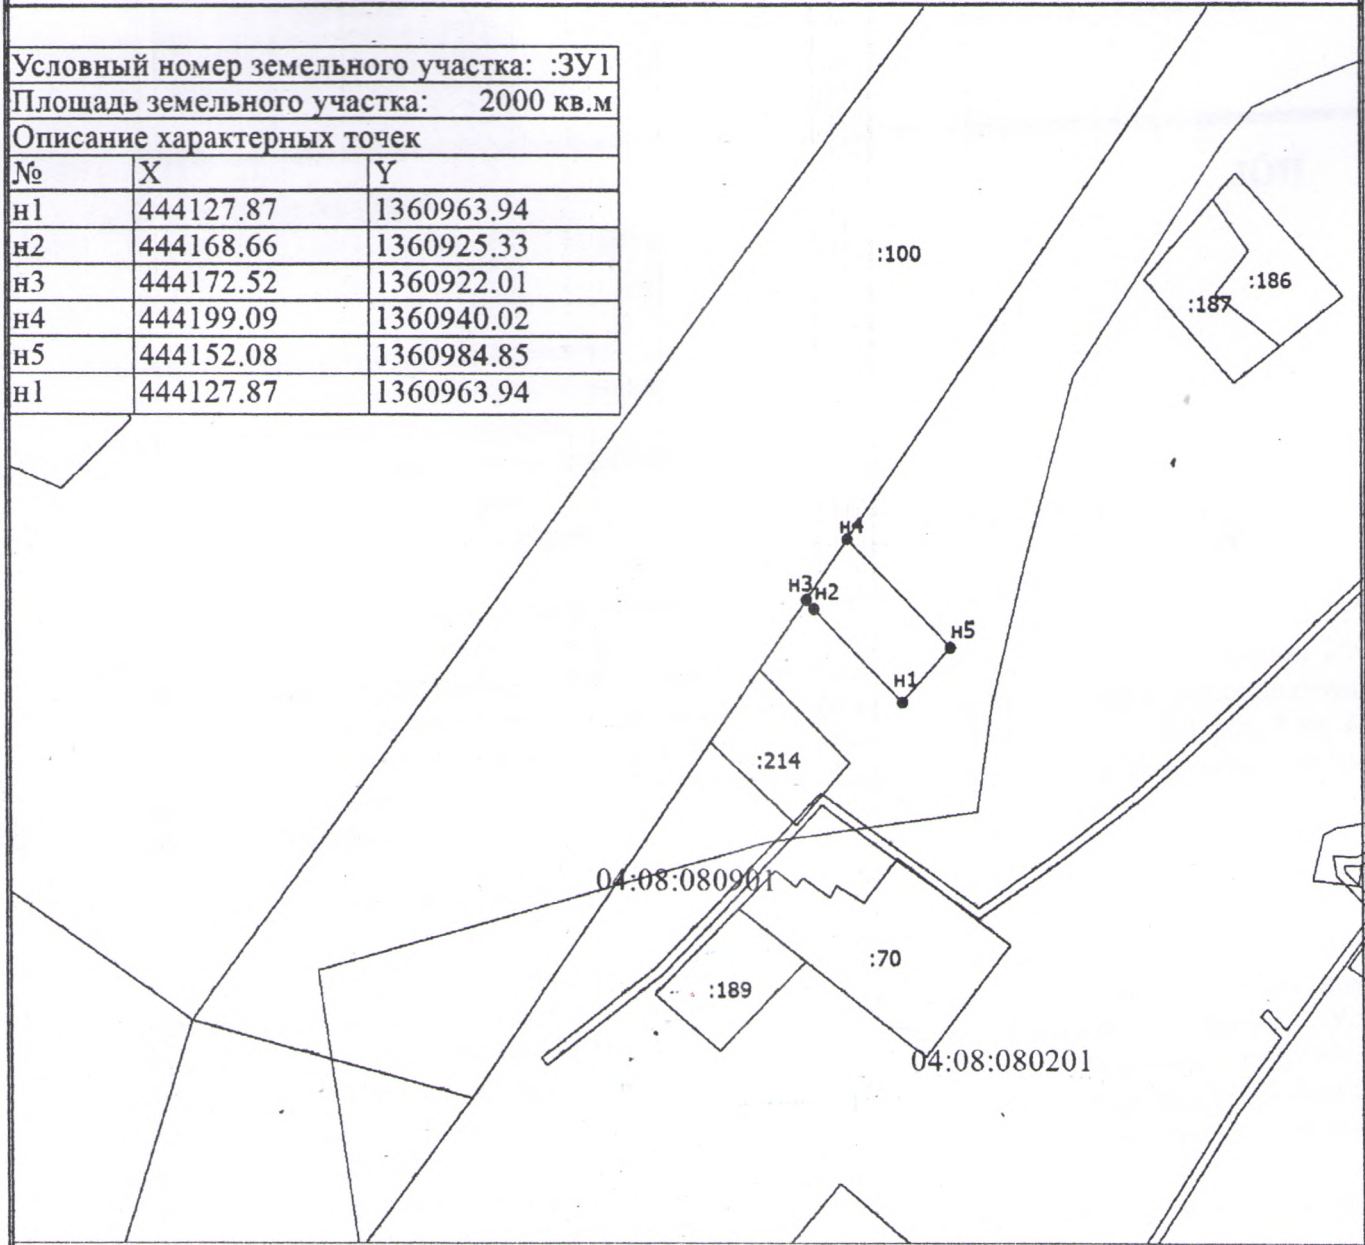

Масштаб 1:3300

Условные обозначения

- - Существующая часть границы, сведения о которой достаточны для определения ее местоположения
- - вновь образованная часть границы, сведения о которой достаточны для определения ее местоположения
- - Характерная точка границы, сведения о которой позволяют однозначно определить ее положение на местности
- н1 - Обозначение новой характерной точки
- - Граница кадастрового квартала
- 04:08:080201 - Номер кадастрового квартала