

Утверждена

Постановление "О предварительном согласовании предоставления
(наименование документа об утверждении, включая наименования

земельного участка, находящегося в государственной неразграниченной
органов государственной власти или органов местного

собственности" Администрация МО "Усть-Коксинский район"
самоуправления, принявших решение об утверждении схемы

или подписавших соглашение о перераспределении земельных участков)

от

№


**Схема расположения земельного участка или земельных участков
на кадастровом плане территории**

Условный номер земельного участка

Площадь земельного участка 56995 м²

Обозначение характерных точек границ	Координаты, м	
	X	Y
1	2	3
1	456085.36	1315357.75
2	456093.21	1315370.76
3	456033.99	1315561.17
4	455978.07	1315677.44
5	455952.50	1315770.54
6	455936.50	1315846.54
7	455911.50	1315891.04
8	455862.89	1315921.50
9	455827.69	1315922.67
10	455843.70	1315873.94
11	455864.60	1315816.94
12	455863.70	1315590.94
13	455884.20	1315539.44
14	455952.41	1315466.32
15	456039.84	1315394.40
1	456085.36	1315357.75

Схема расположения земельного участка или земельных участков на кадастровом плане территории

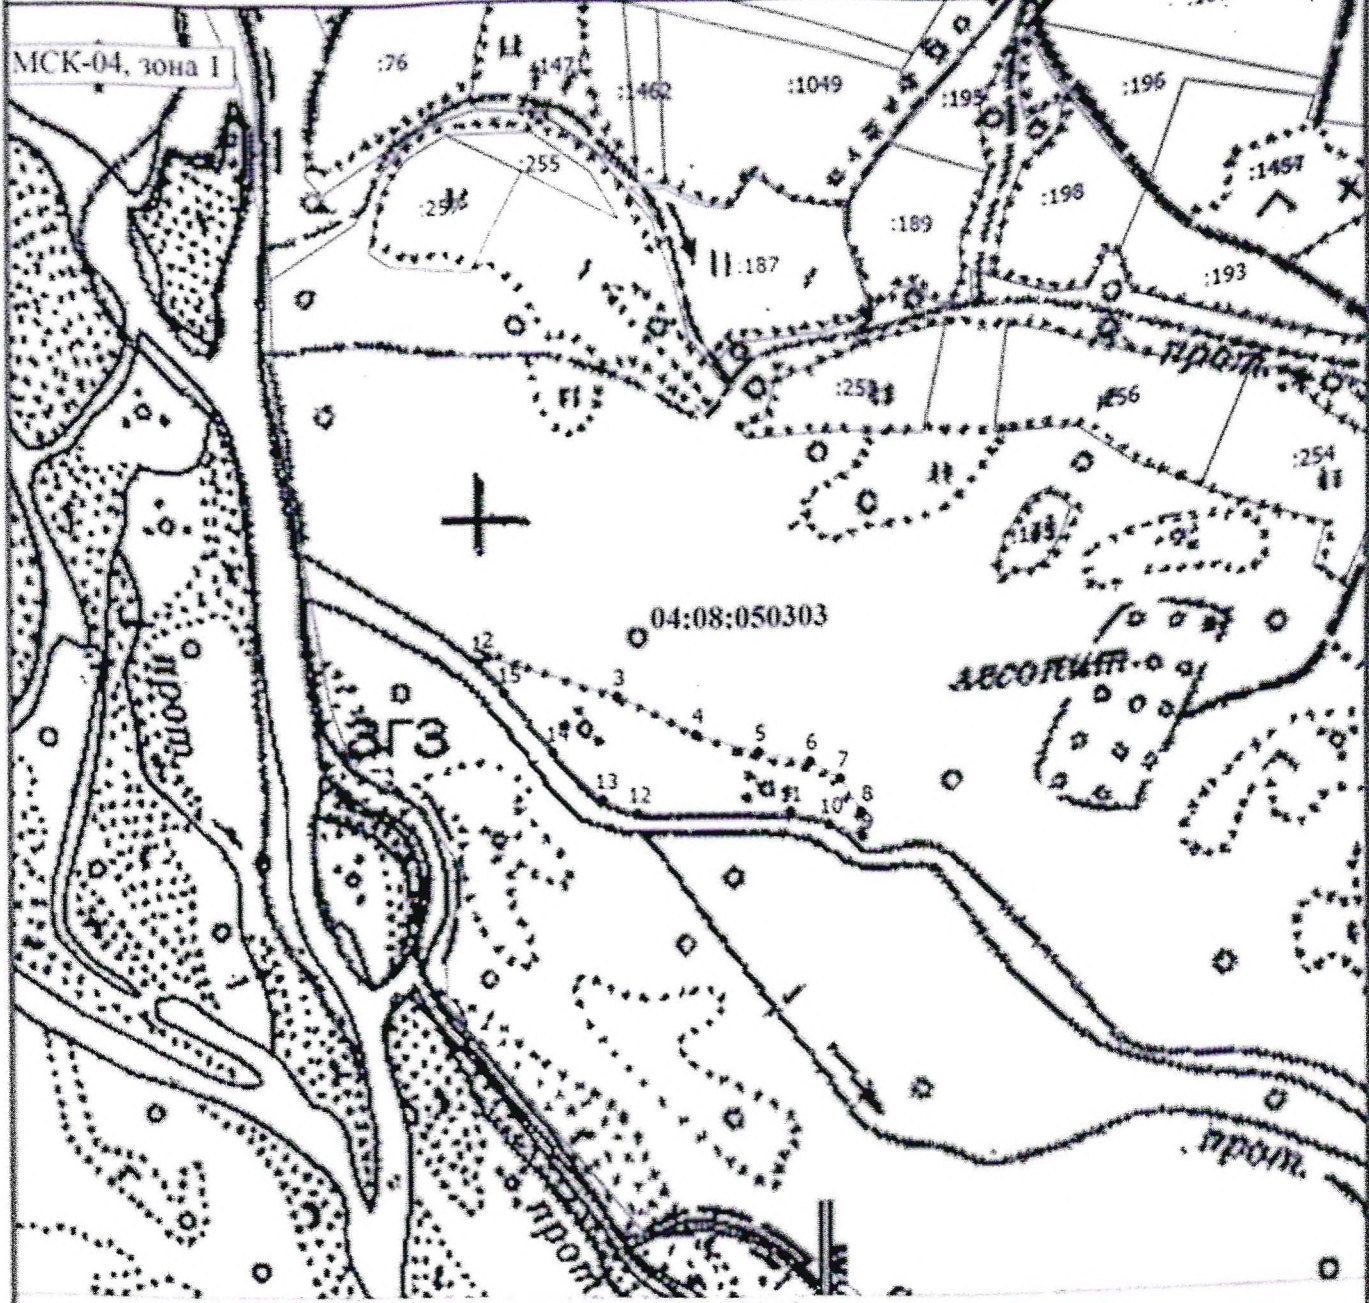

Масштаб 1:1100

Условные обозначения

- вновь образованная часть границы, сведения о которой достаточны для определения ее местоположения
- - Характерная точка границы, сведения о которой позволяют однозначно определить ее положение на местности
- 1 - Обозначение новой характерной точки
- :145 - Кадастровый номер земельного участка
- Существующая часть границы, имеющаяся в ЕГРН сведения о которой достаточны для определения ее местоположения
- Граница кадастрового квартала
- Граница муниципального образования
- Граница зоны с особыми условиями
- 04:08:050303 - Номер кадастрового квартала