

УТВЕРЖДЕНА :

Администрация МО "Усть-Коксинский район"


от 12 03 18 N 145

**Схема расположения земельного участка или земельных участков на кадастровом плане территории**

Условный номер земельного участка : :3У1

Площадь земельного участка : 3000 кв.м.

Система координат : МСК-04, зона 1		
Обозначение характерных точек границ	Координаты, м	
	X	Y
1	2	3
н1	454444.73	1318889.78
н2	454426.73	1318963.56
н3	454386.01	1318948.99
н4	454409.01	1318879.25
н1	454444.73	1318889.78

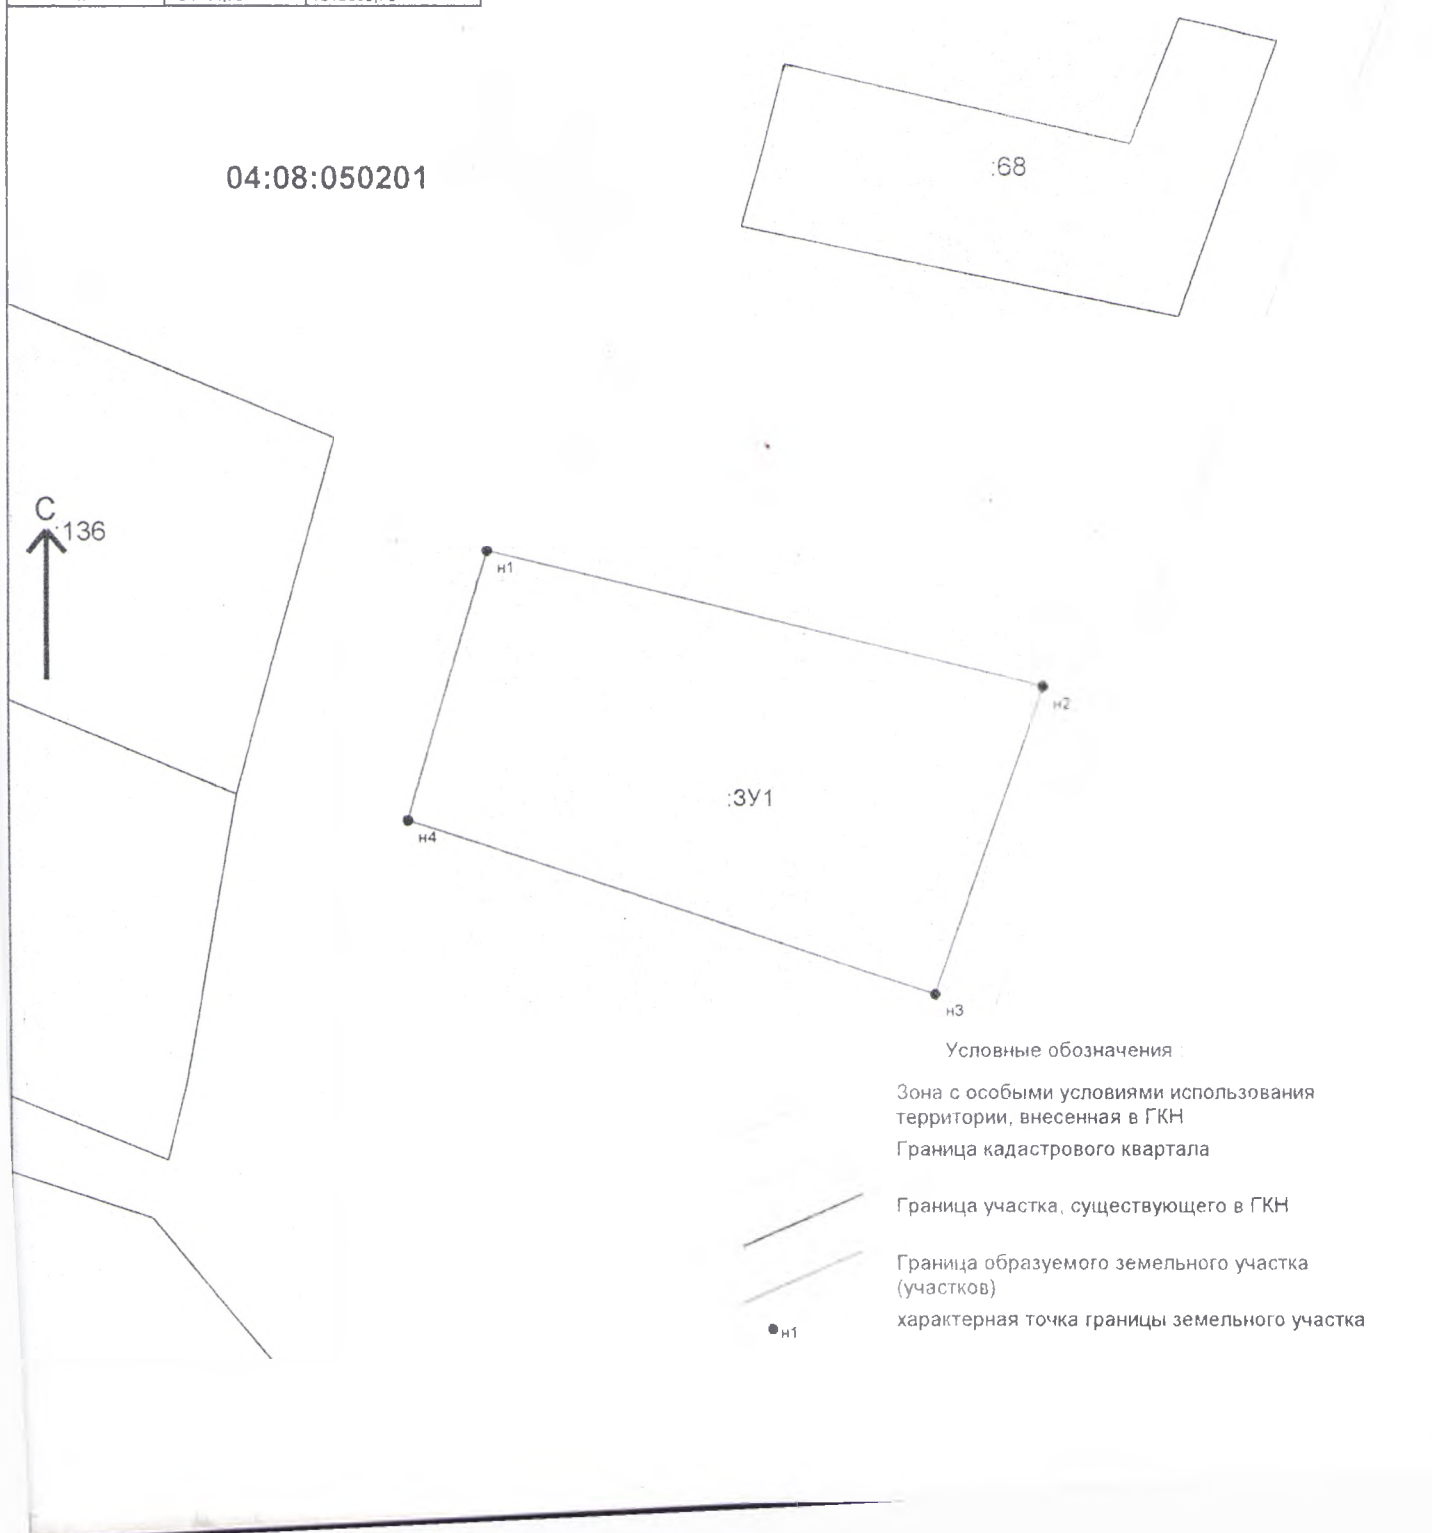

04:08:050201

68

:3У1

Условные обозначения :

Зона с особыми условиями использования территории, внесенная в ГКН

Граница кадастрового квартала

Граница участка, существующего в ГКН

Граница образуемого земельного участка (участков)

характерная точка границы земельного участка

● н1