Утверждена
Постановлением и.о. главы Администрации МО
«Усть-Коксинский район»
от 24.04.18 № 305

Схема расположения земельного участка на кадастровом плане территории

Условный номер земельного участка: ***:ЗУ1***

Площадь земельного участка: ***1533 кв.м.***

Обозначение характерных точек границ	Координаты, м Система координат МСК-04	
	X	Y
1	2	3
1	447 057	1 336 233
2	447 055	1 336 249
3	447 019	1 336 245
4	447 018	1 336 252
5	446 999	1 336 285
6	447 049	1 336 291
7	447 048	1 336 296
8	447 009	1 336 303
9	446 998	1 336 290
10	446 988	1 336 287
11	447 015	1 336 244
12	447 016	1 336 231
13	447 053	1 336 233
1	447 057	1 336 233

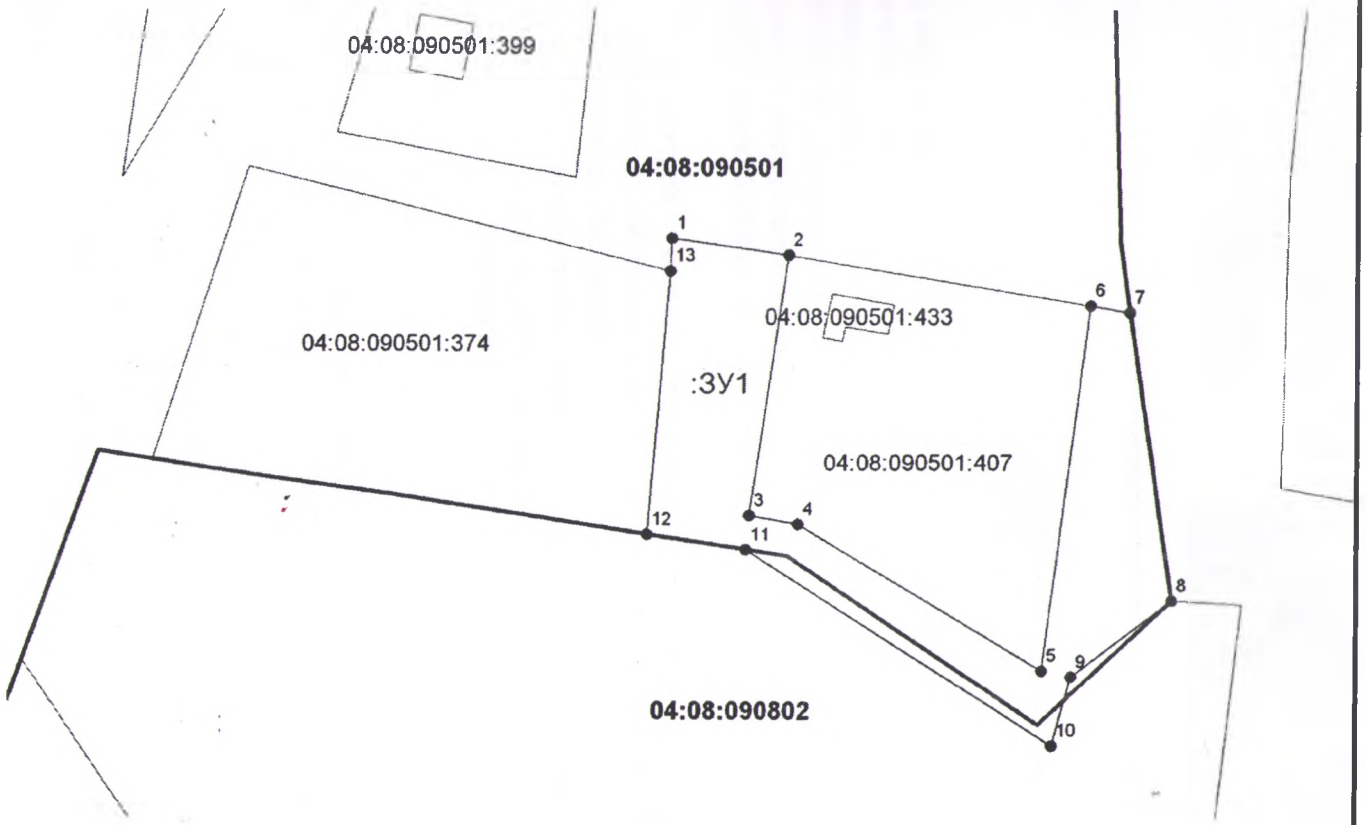

Масштаб 1:1000

Условные обозначения:

- проектируемая граница земельного участка
- граница земельного участка, сведения о которой содержатся в ГКН
- граница кадастрового квартала
1 - проектируемая характерная точка земельного участка
04:08:090501:374 - обозначение участка в квартале
:ЗУ1 - обозначение проектируемого земельного участка
04:08:090501 - номер кадастрового квартала